



GRUNDRISS

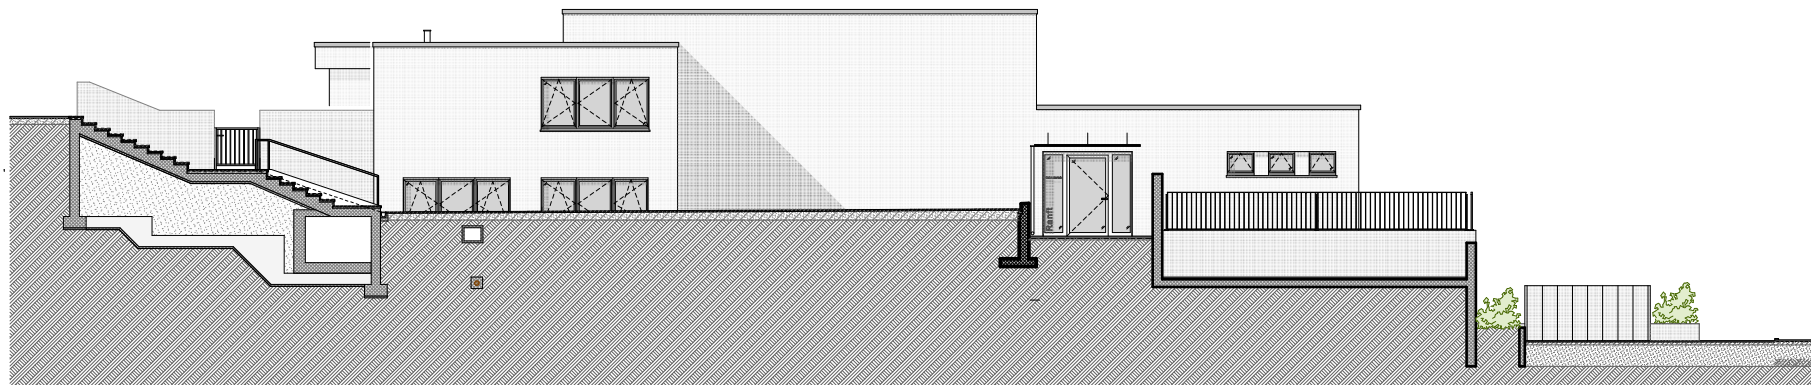

ANSICHT A-A

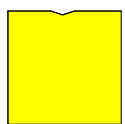

ARCHITEKTURBÜRO MEYER

MEYER SIA AG GÜNTER SCHRÖDER + RENE STAMM ARCHITEKTEN
 IN DER LUBERZEN 42 8902 URDORF TEL 044-736 60 60 FAX 044-736 60 66

MST: 1:200
 DATUM: 27.05.2020

SANIERUNG KIRCHPLATZ

VARIANTE: NATURSTEIN